



- Legenda**
- x — x — werkgrens
 - · — · — bladscheiding
 - — — — — materialscheiding
 - — — — — aanbrengen opsluitband 100x200
 - — — — — aanbrengen opsluitband 120x250
 - — — — — aanbrengen trottoirband 130/150x250
 - — — — — aanbrengen geleideband 50/200x250
 - — — — — aanbrengen lengtemarkering 1-1-0,10 streep
 - · — · — aanbrengen parkeervakmarkering 0,1-0,1-0,10 streep
 - · — · — aanbrengen inritconstructie
 - — ■ — ■ — aanbrengen fietsuggestiesstrook
 - — ■ — ■ — aanbrengen groenstrook
 - — ■ — ■ — aanbrengen asfalt
 - — ■ — ■ — aanbrengen gebakken klinkers keformaat keperverband kleur
 - — ■ — ■ — aanbrengen gebakken klinkers keformaat halfsteensverband kleur
 - — ■ — ■ — aanbrengen printbeton in middengeleider

Situatie 2

Situatie 1

alle maten in m, materiaalmaten in mm
hoogtematen in m t.o.v. N.A.P.

versie	datum	wijziging	getekend	beoordeeld	vragegever

opdrachtgever: 	Postbus 50 4180 BS Wierdenburg tel. 0416-69900 fax 0416-69910 www.megaborn.com	opdrachtgever: 	Postbus 10 000 5130 GA Berlicum tel. 0416 18 000 fax 0416 63 98 00 www.maasdriel.nl
---------------------------	--------------------------------------------------------------------------------------------	---------------------------	-------------------------------------------------------------------------------------------------

werk: Reconstructie Paterstraat onderdeel: Ontwerp projectfase: SCHETSONTWERP	tekening: 1 van 4 formaat: A0 schaal: 1:200 titel: CONCEPT	
getekend: JCU datum: 28-03-2018	beoordeeld: SDI datum: 28-03-2018	wijzigingen: - tekeningnummer: GH1702-201
ordernummer: GH1702	tekeningnummer: -	datum: -

GH1702-201-1-2018-03-27 Ruwzorg Onderaafst...



Legenda

- x — x — werkgrens
- · — bladscheiding
- — — materiaalscheiding
- — — aanbrenge opsluitband 100x200
- — — aanbrenge opsluitband 120x250
- — — aanbrenge trottoirband 130/150x250
- — — aanbrenge geleideband 50/200x250
- — — aanbrenge lengtemarkering 1-1-0,10 streep
- · — — aanbrenge parkeervakmarkering 0.1-0.1-0,10 streep
- [|||||] aanbrenge inritconstructie
- [Red] aanbrenge fietssuggestiestrook
- [Green] aanbrenge groenstrook
- [Grey] aanbrenge asfalt
- [Red pattern] aanbrenge gebakken klinkers keiformaat keperverband kleur
- [Brick pattern] aanbrenge gebakken klinkers keiformaat halfsteensverband kleur
- [Grid pattern] aanbrenge printbeton in middengeleider

alle maten in m, materiaalmaten in mm
hoogtematen in m t.o.v. N.A.P.


versie	datum	wijziging	getekend	beoordeeld	vrijgegeven

opdrachtnemer:




Postbus 56
4180 BB Waardenburg
tel. 0418-654900
fax. 0418-654910
www.megaborn.com

opdrachtgever:



Postbus 10 000
5330 GA kerkdriel
tel. 14 0418
fax. 0418 - 63 88 00
www.maasdriel.nl

werk: Reconstructie Paterstraat		tekening: 1 van 1	
onderdeel: Ontwerp kruising Paterstraat - Lindestraat		formaat: A2	schaal: 1:200
projectfase: SCHETSONTWERP		status: CONCEPT	
getekend: JCu	beoordeeld: SDI	vrijgegeven: -	
datum: 28-03-2018	datum: 28-03-2018	datum: -	
archiefnummer: GMa1702	besteknummer: -	tekeningnummer: GMa1702-201	

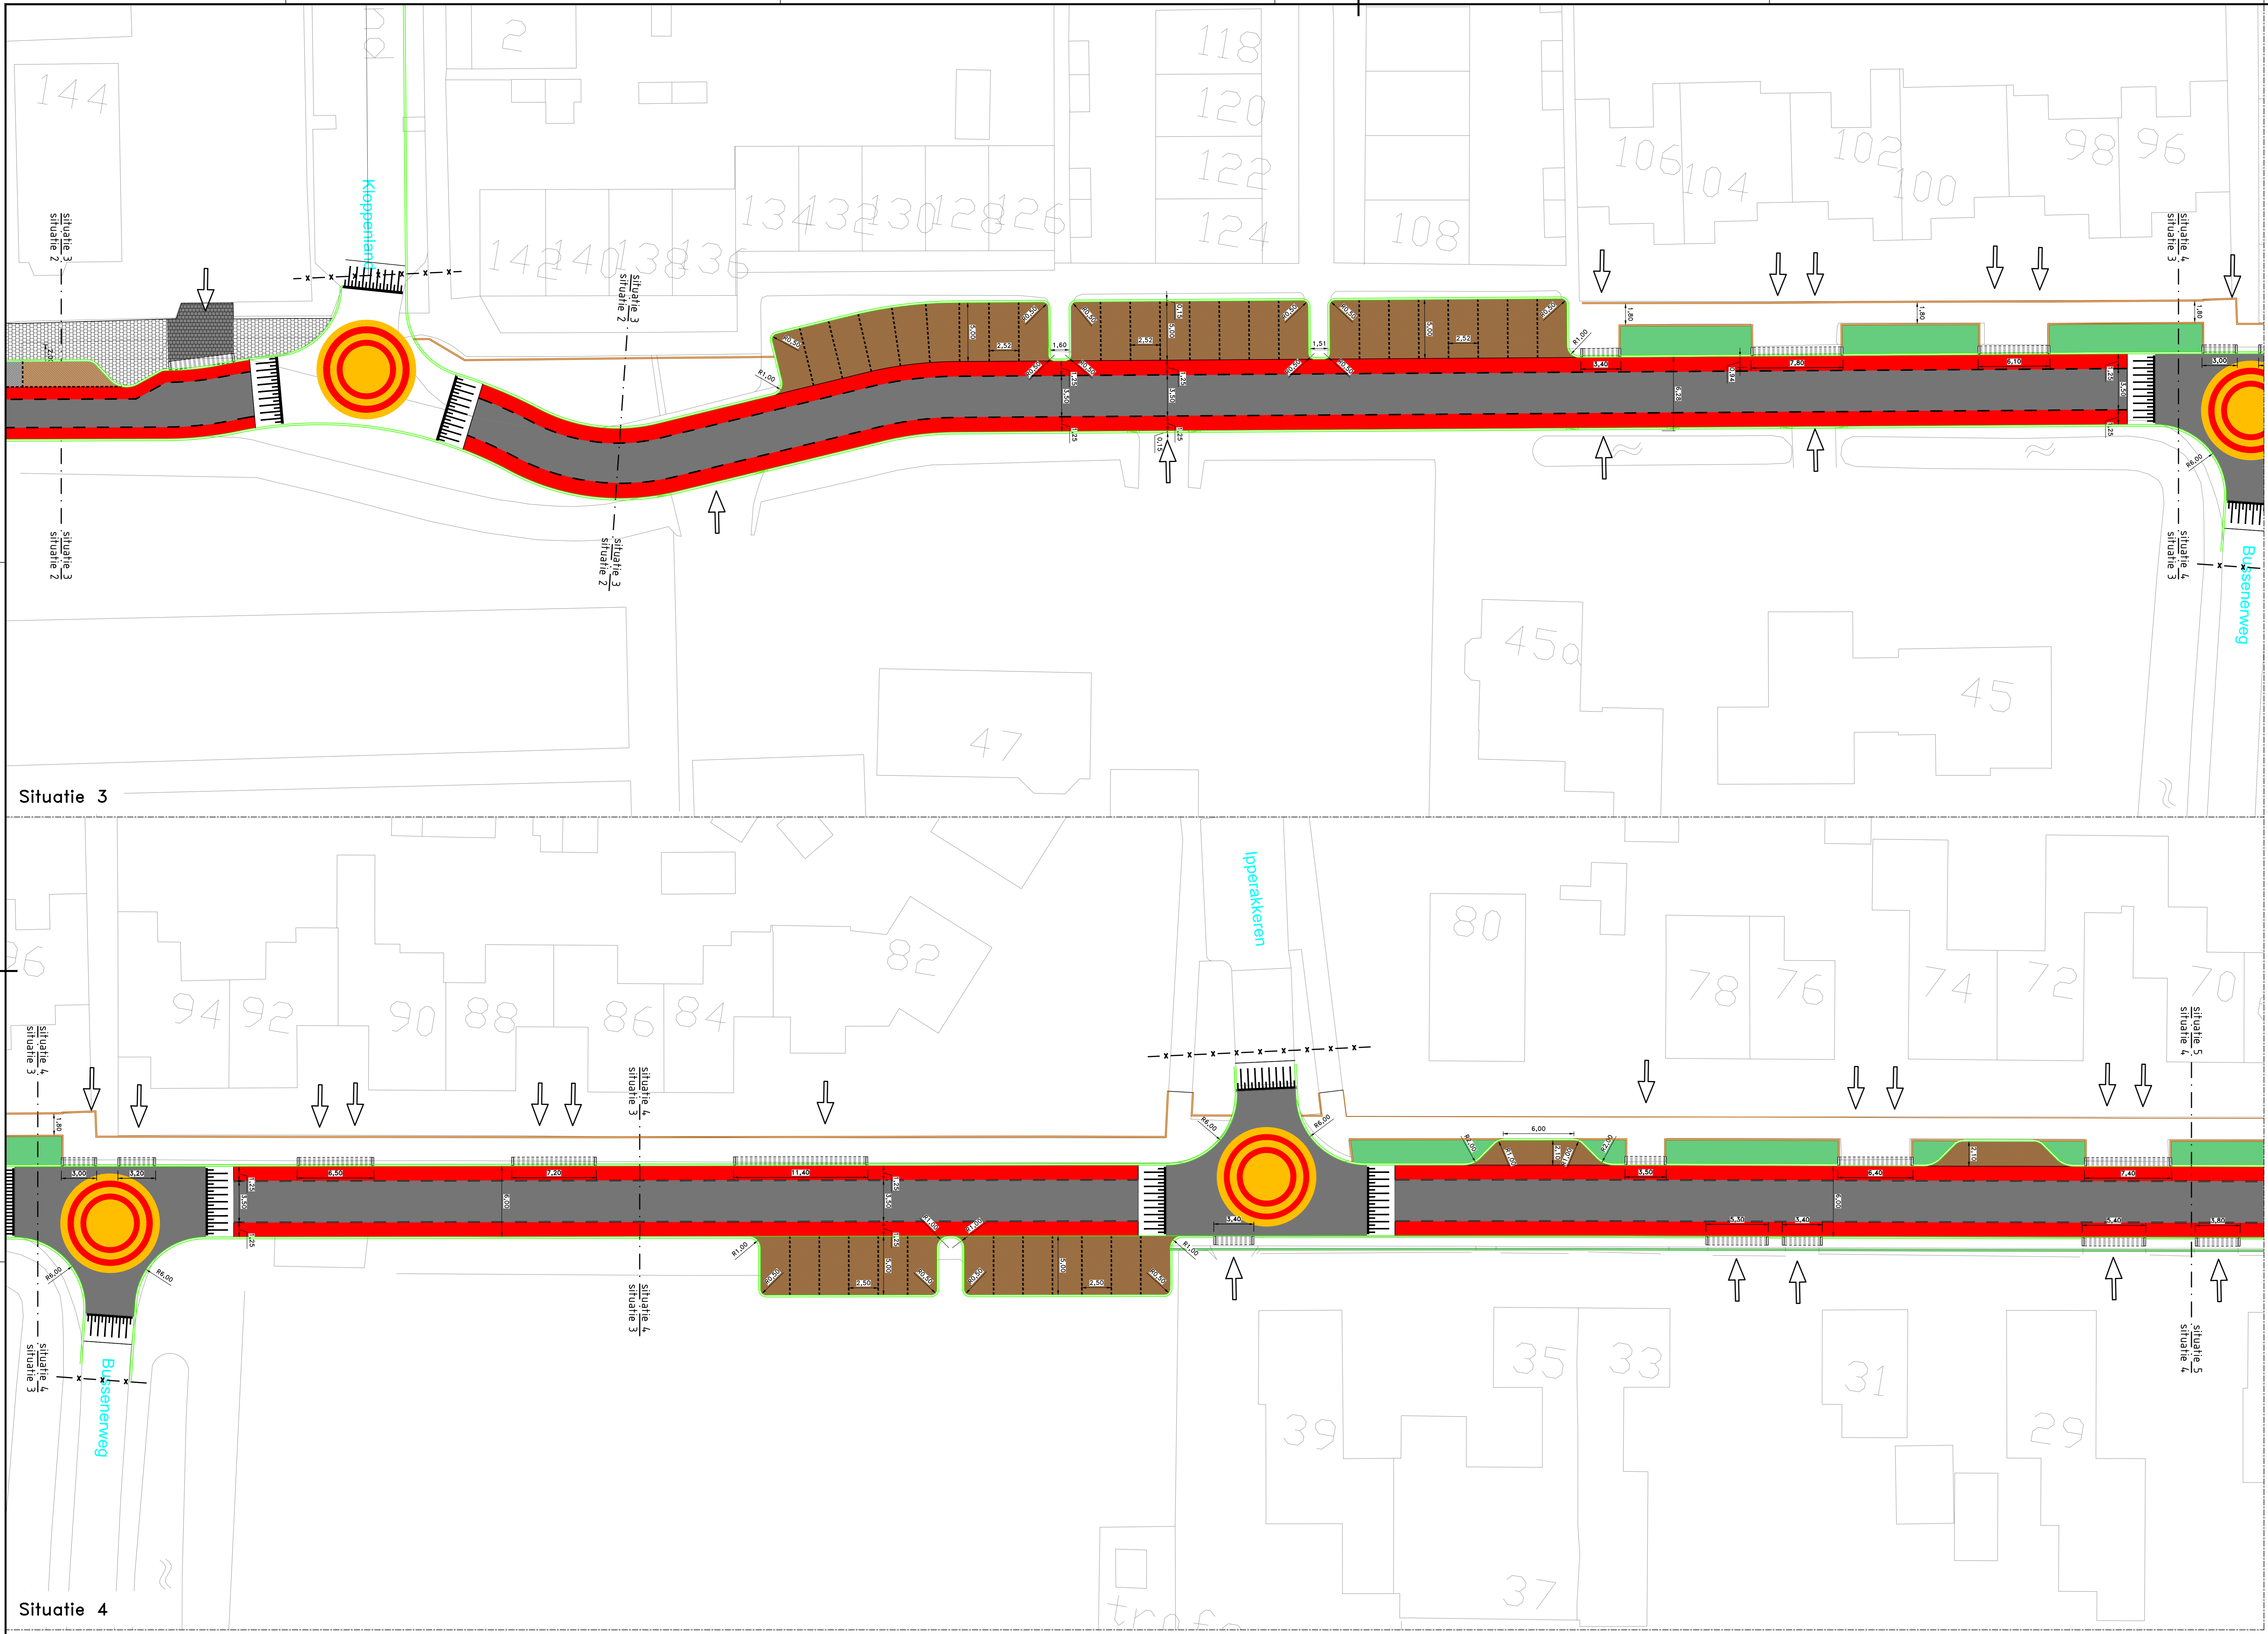

- Legenda**
- werkgrens
 - bladscheiding
 - materiaalscheiding
 - aanbrengen opsluitband 100x200
 - aanbrengen opsluitband 120x250
 - aanbrengen trottoirband 130/150x250
 - aanbrengen geleideband 50/200x250
 - aanbrengen lengtemarkering 1.1-0.10 streep
 - aanbrengen parkeervakmarkering 0.1-0.1-0.10 streep
 - aanbrengen inritconstructie
 - aanbrengen fietsuggestiesstrook
 - aanbrengen groenstrook
 - aanbrengen asfalt
 - aanbrengen gebakken klinkers keformaat keverband kleur
 - aanbrengen gebakken klinkers keformaat halfsteensverband kleur
 - aanbrengen printbeton in middengeleider


alle maten in m, materiaalmaten in mm
hoogtematen in m t.o.v. N.A.P.

versie	datum	wijziging	getekend	beoordeeld	vrjgegeven

opdrachtnemer: Megaborn	Postbus 50 4180 B8 Wierdenburg tel. 0416-69900 fax 0416-69910 www.megaborn.com	opdrachtgever: MAASDRIEL	Postbus 10100 5130 GA Lierhout tel. 14 0418 fax 0416-63 98 00 www.maasdriel.nl
-----------------------------------	--------------------------------------------------------------------------------------------	------------------------------------	--------------------------------------------------------------------------------------------

werk: Reconstructie Paterstraat		tekening: 2 van 4
onderdeel: Ontwerp		formaat: A0 schaal: 1:200
projectfase: SCHETSONTWERP		teken: CONCEPT
getekend: JCU	beoordeeld: SDI	wijzigingen: -
datum: 28-03-2018	datum: 28-03-2018	datum: -
soortnummer: GH1702	tekeningnummer: GH1702-201	bestelnummer: -

GH1702-201 v.1 2018-03-27 Ruwag Landbouw.nl

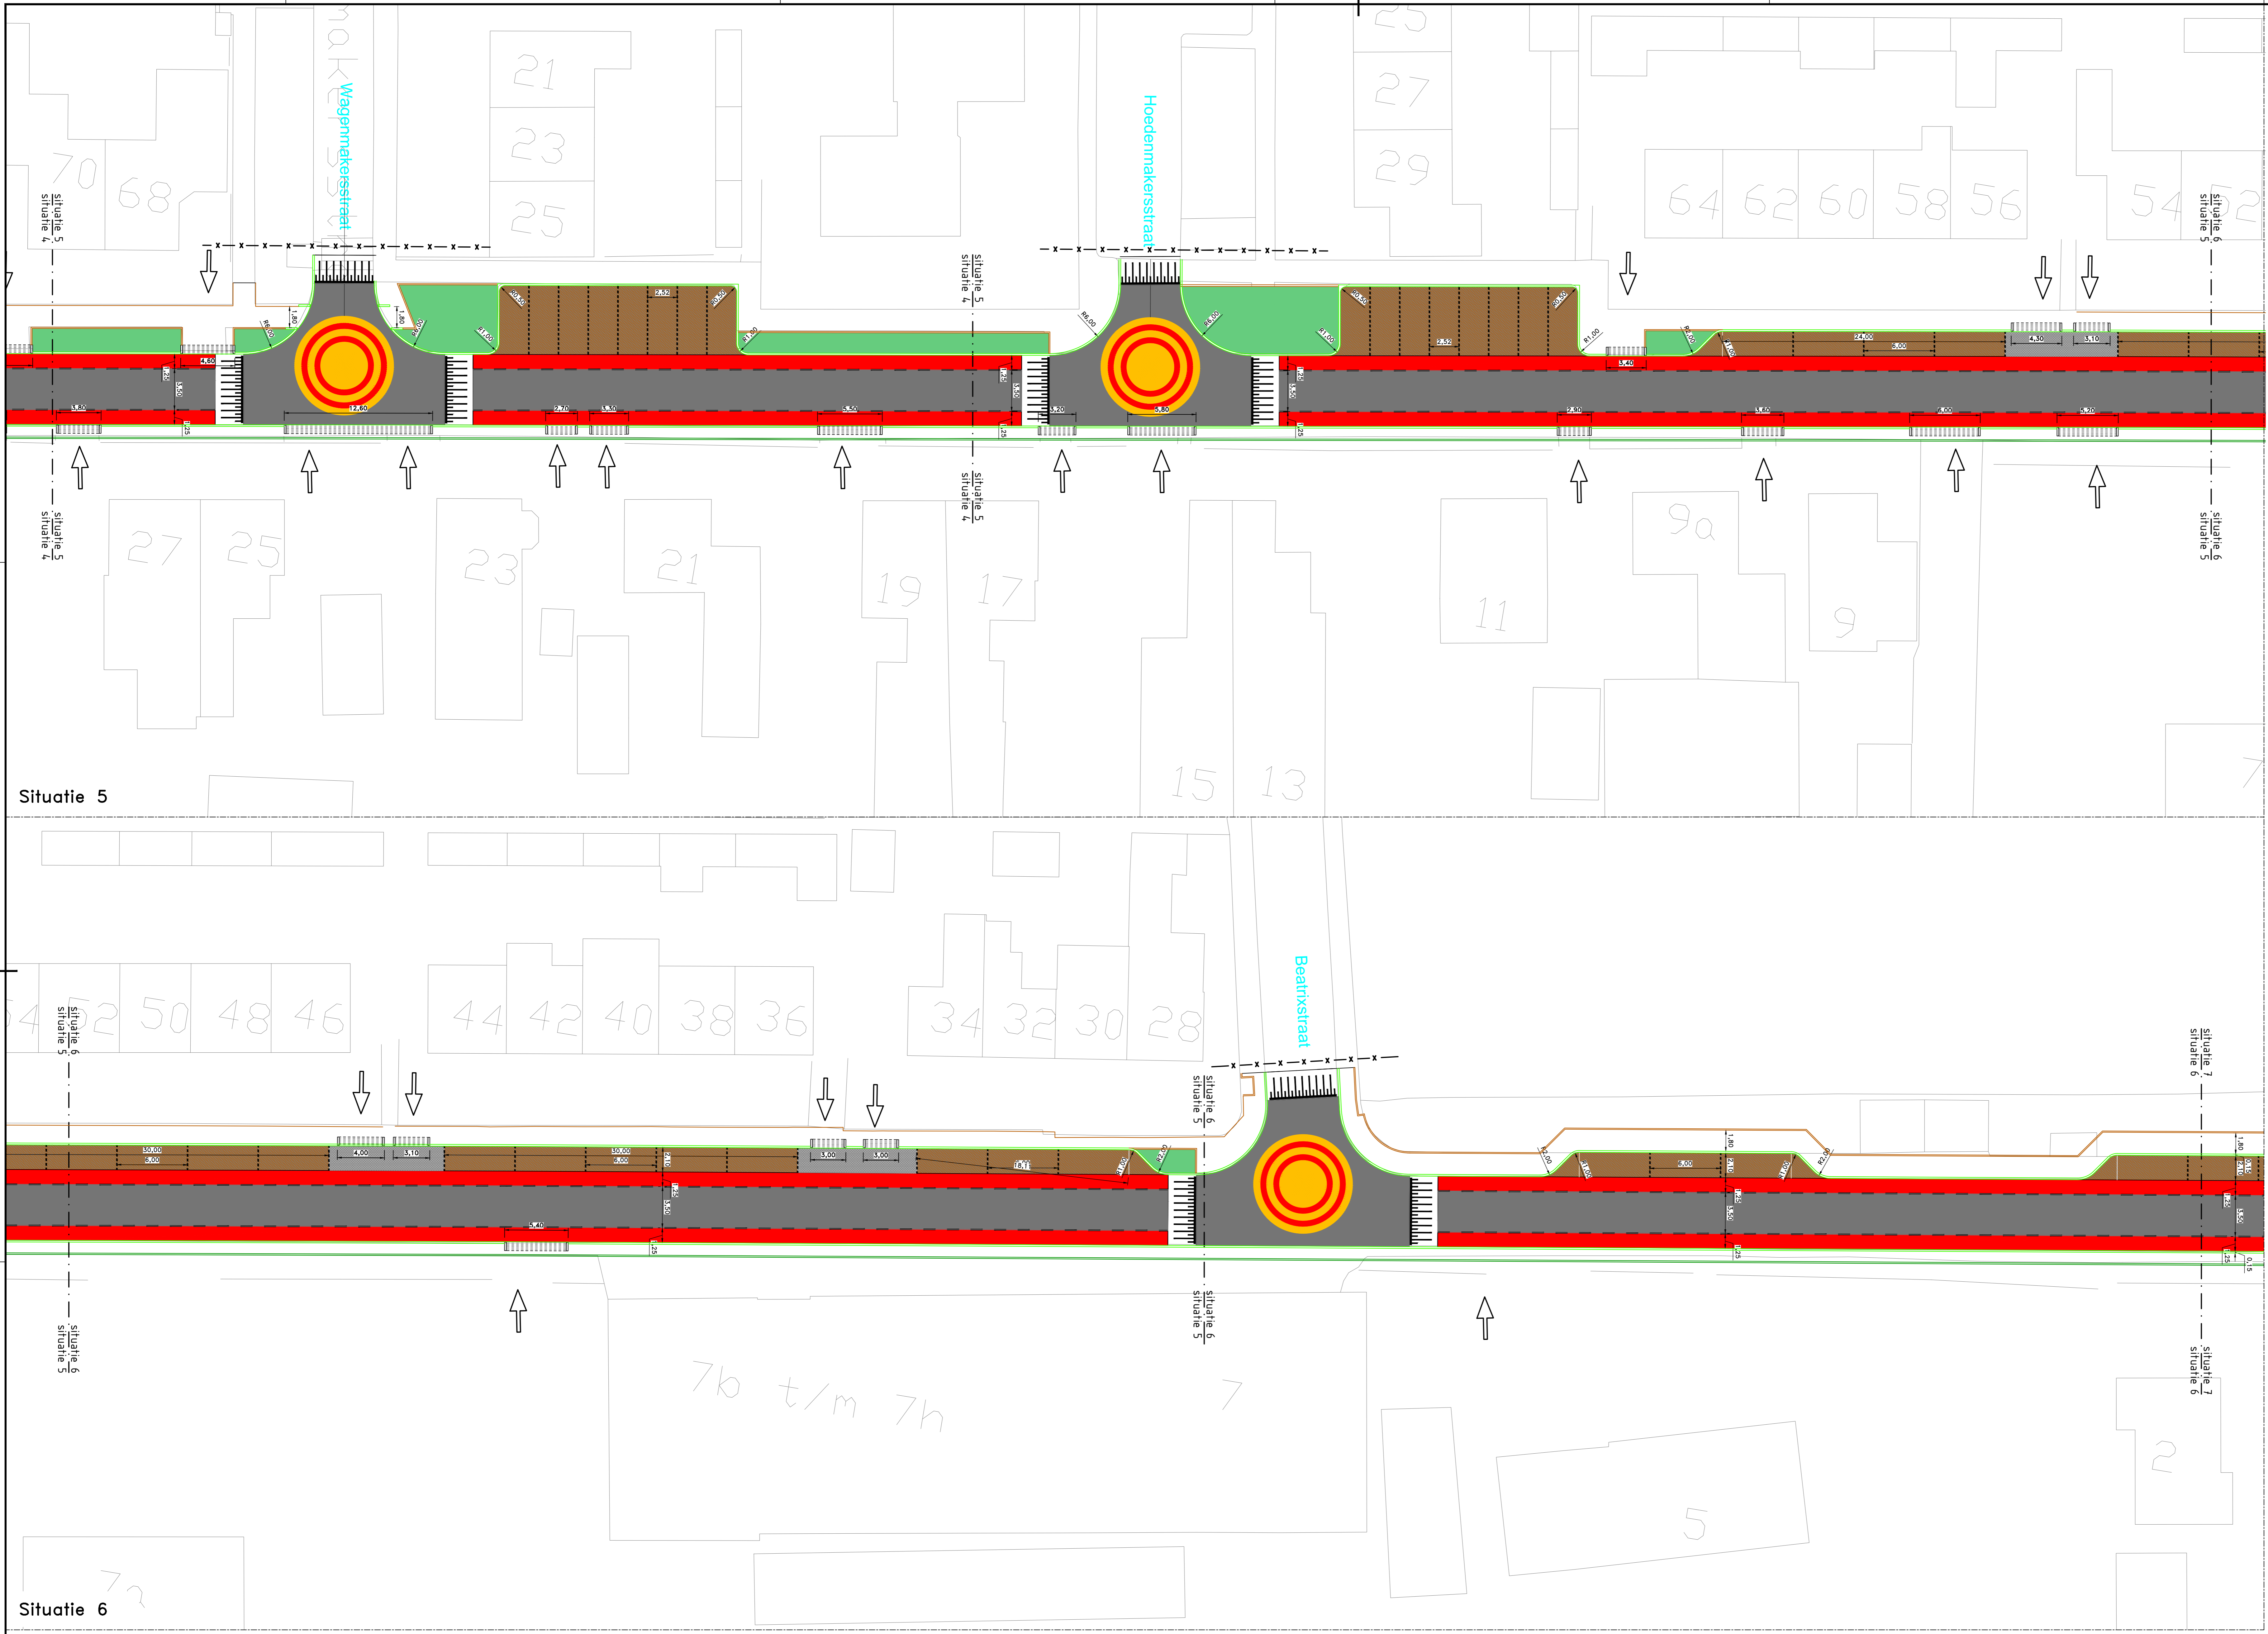

- Legenda**
- werkgrens
 - bladscheiding
 - materiaalscheiding
 - aanbrengen opsluitband 100x200
 - aanbrengen opsluitband 120x250
 - aanbrengen trottoirband 130/150x250
 - aanbrengen geleideband 50/200x250
 - aanbrengen lengtemarkering 1-1-0,10 streep
 - aanbrengen parkeervakmarkering 0,1-0,1-0,10 streep
 - aanbrengen inritconstructie
 - aanbrengen fietsuggestiesstrook
 - aanbrengen groenstrook
 - aanbrengen asfalt
 - aanbrengen gebakken klinkers keelformaat keperverband kleur
 - aanbrengen gebakken klinkers keelformaat halfsteensverband kleur
 - aanbrengen printbeton in middengeleider

alle maten in m, materiaalmaten in mm
hoogtematen in m t.o.v. N.A.P.

versie	datum	wijziging	getekend	beoordeeld	wijzigingen

opdrachtgever:

Postbus 10160
4100 BB Woerden
tel. 0416-69000
fax 0416-69010
www.megaborn.com

opdrachtgever:

Postbus 10160
5130 GA Berkhout
tel. 0416-41010
fax 0416-41010
www.maasdriel.nl

werk: Reconstructie Paterstraat		tekening: 3 van 4
onderdeel: Ontwerp		formaat: A0 schaal: 1:200
projectfase: SCHETSONTWERP		teken: CONCEPT
getekend: JCV	beoordeeld: SDI	wijzigingen: -
datum: 28-03-2018	datum: 28-03-2018	datum: -
soortnummer: GH1702	tekeningnummer: GH1702-201	soortnummer: -

GH1702-201-1 2018-03-27 Ruwag Landbouw.nl



Situatie 7

- Legenda**
- werkgrens
 - bladscheiding
 - materiaalscheiding
 - aanbrengen opsluitband 100x200
 - aanbrengen opsluitband 120x250
 - aanbrengen trottoirband 130/150x250
 - aanbrengen geleideband 50/200x250
 - aanbrengen lengtemarkering 1-1-0,10 streep
 - aanbrengen parkeervakmarkering 0,1-0,1-0,10 streep
 - aanbrengen inritconstructie
 - aanbrengen fietsuggestiesstrook
 - aanbrengen groenstrook
 - aanbrengen asfalt
 - aanbrengen gebakken klinkers keformaat keperverband kleur
 - aanbrengen gebakken klinkers keformaat halfsteensverband kleur
 - aanbrengen printbeton in middengeleider

alle maten in m, materiaalmaten in mm
hoogtematen in m t.o.v. N.A.P.

versie	datum	wijziging	getekend	beoordeeld	afgegeven

opdrachtnemer: 	Postbus 50 4180 BE Waardenburg tel. 0418-649000 fax 0418-649010 www.megaborn.com	opdrachtgever: 	Postbus 10160 5130 GA Lierdal tel. 0418-411111 fax 0418-411110 www.maasdriel.nl
---------------------------	----------------------------------------------------------------------------------------------	---------------------------	---------------------------------------------------------------------------------------------

werk: Reconstructie Paterstraat onderdeel: Ontwerp projectfase: SCHETSONTWERP	tekening: 4 van 4 formaat: A0 schaal: 1:200 titel: CONCEPT
---	---------------------------------------------------------------------

getekend: JCU datum: 28-03-2018 projectnummer: GH1702	beoordeeld: SDI datum: 28-03-2018 tekeningnummer: GH1702-201	wijzigingen: - datum: - tekeningnummer: -
-------------------------------------------------------------	--------------------------------------------------------------------	-------------------------------------------------

GH1702-201-17 2018-03-27 Ruwag Lindhout.nl