


VARIANT 1:
 - Parkeren: verhoogd, a niveau trottoir
 - Rijbaanbreedte: 5,00 meter
 - Fietsstroken: 1,25 meter

VARIANT 2:
 - Parkeren: a niveau rijbaan
 - Rijbaanbreedte: 3,85 meter
 - Fietsstrook 1,00 meter

VARIANT 3:
 - Parkeren: a niveau rijbaan
 - Rijbaanbreedte: 5,80 a 4,40 meter
 - Fietsstroken: 1,00 meter

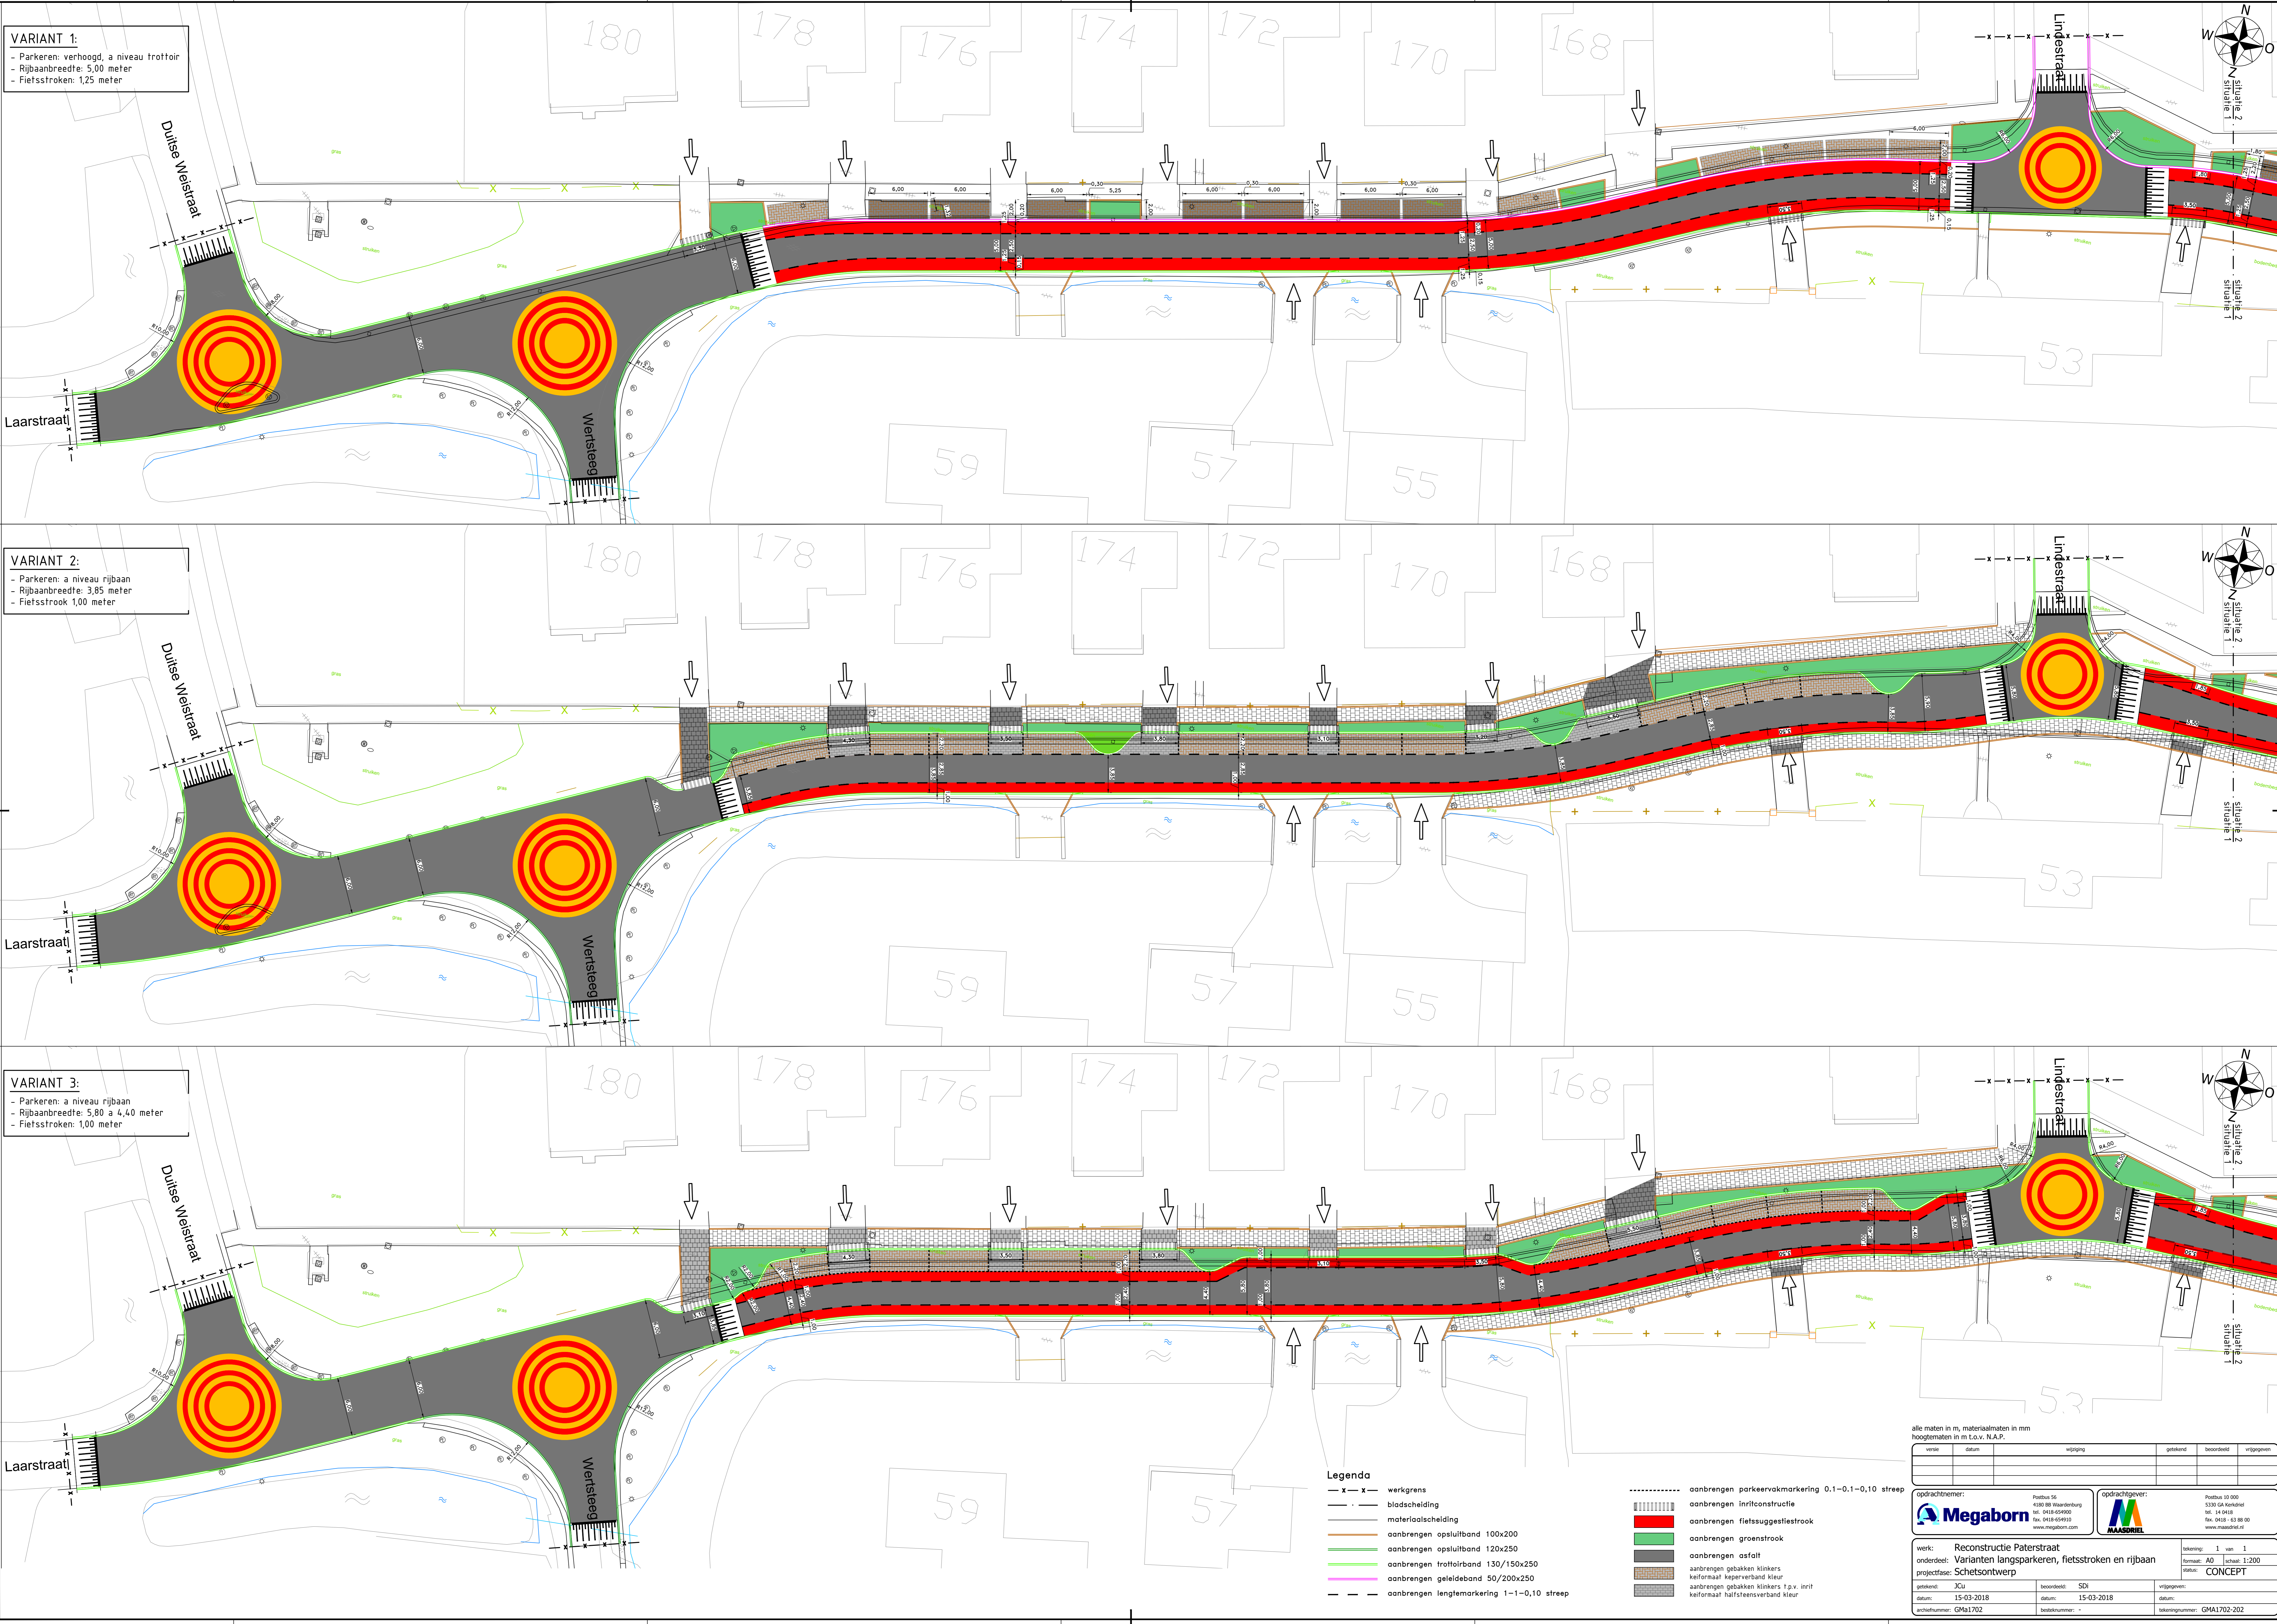

Legenda

- x - x - werksgrens
- - - - - bladscheiding
- - - - - materiaalscheiding
- aanbrengen opsluitband 100x200
- aanbrengen opsluitband 120x250
- aanbrengen trottoirband 130/150x250
- aanbrengen geleideband 50/200x250
- - - - - aanbrengen lengtemarkering 1-1-0,10 streep
- aanbrengen parkeervakmarkering 0,1-0,1-0,10 streep
- aanbrengen inritconstructie
- aanbrengen fietsuggestiestrook
- aanbrengen groenstrook
- aanbrengen asfalt
- aanbrengen gebakken klinkers
- aanbrengen gebakken klinkers i.p.v. inrit
- aanbrengen gebakken klinkers i.p.v. inrit
- aanbrengen halfsteensverband kleur

alle maten in m, materiaalmaten in mm
 hoogtematen in m t.o.v. N.A.P.

versie	datum	wijziging	getekend	beoordeeld	vrijgegeven

opdrachtnemer: **Megaborn** Postbus 56, 4180 BR Woerdenburg, tel. 0418-659000, fax. 0418-659010, www.megaborn.com

opdrachtgever: **MAASDRIEL** Postbus 10 000, 5330 GA Kerckhof, tel. 0418-659000, fax. 0418-63 88 00, www.maasdriel.nl

werk: Reconstructie Paterstraat
 onderdeel: Varianten langsparkeren, fietsstroken en rijbaan
 projectfase: Schetsontwerp

tekening: 1 van 1
 formaat: A0
 schaal: 1:200
 status: CONCEPT

getekend	beoordeeld	vrijgegeven
JCu	SDI	
15-03-2018	15-03-2018	

bestelnummer: -
 tekeningnummer: GMA1702-202